

ชุดไบโพัดเติมอากาศ ระบบบำบัดน้ำเสีย

คณะกรรมการ.....
.....
.....
.....

ดร.จรัมพร พงษ์

วชิระ ๒



ศิริโชค

อ.จ

ประธานกรรมการ


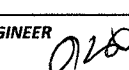
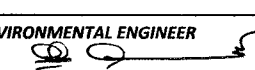
กรรมการ


กรรมการ

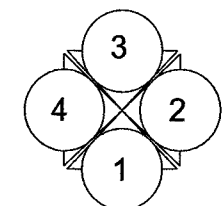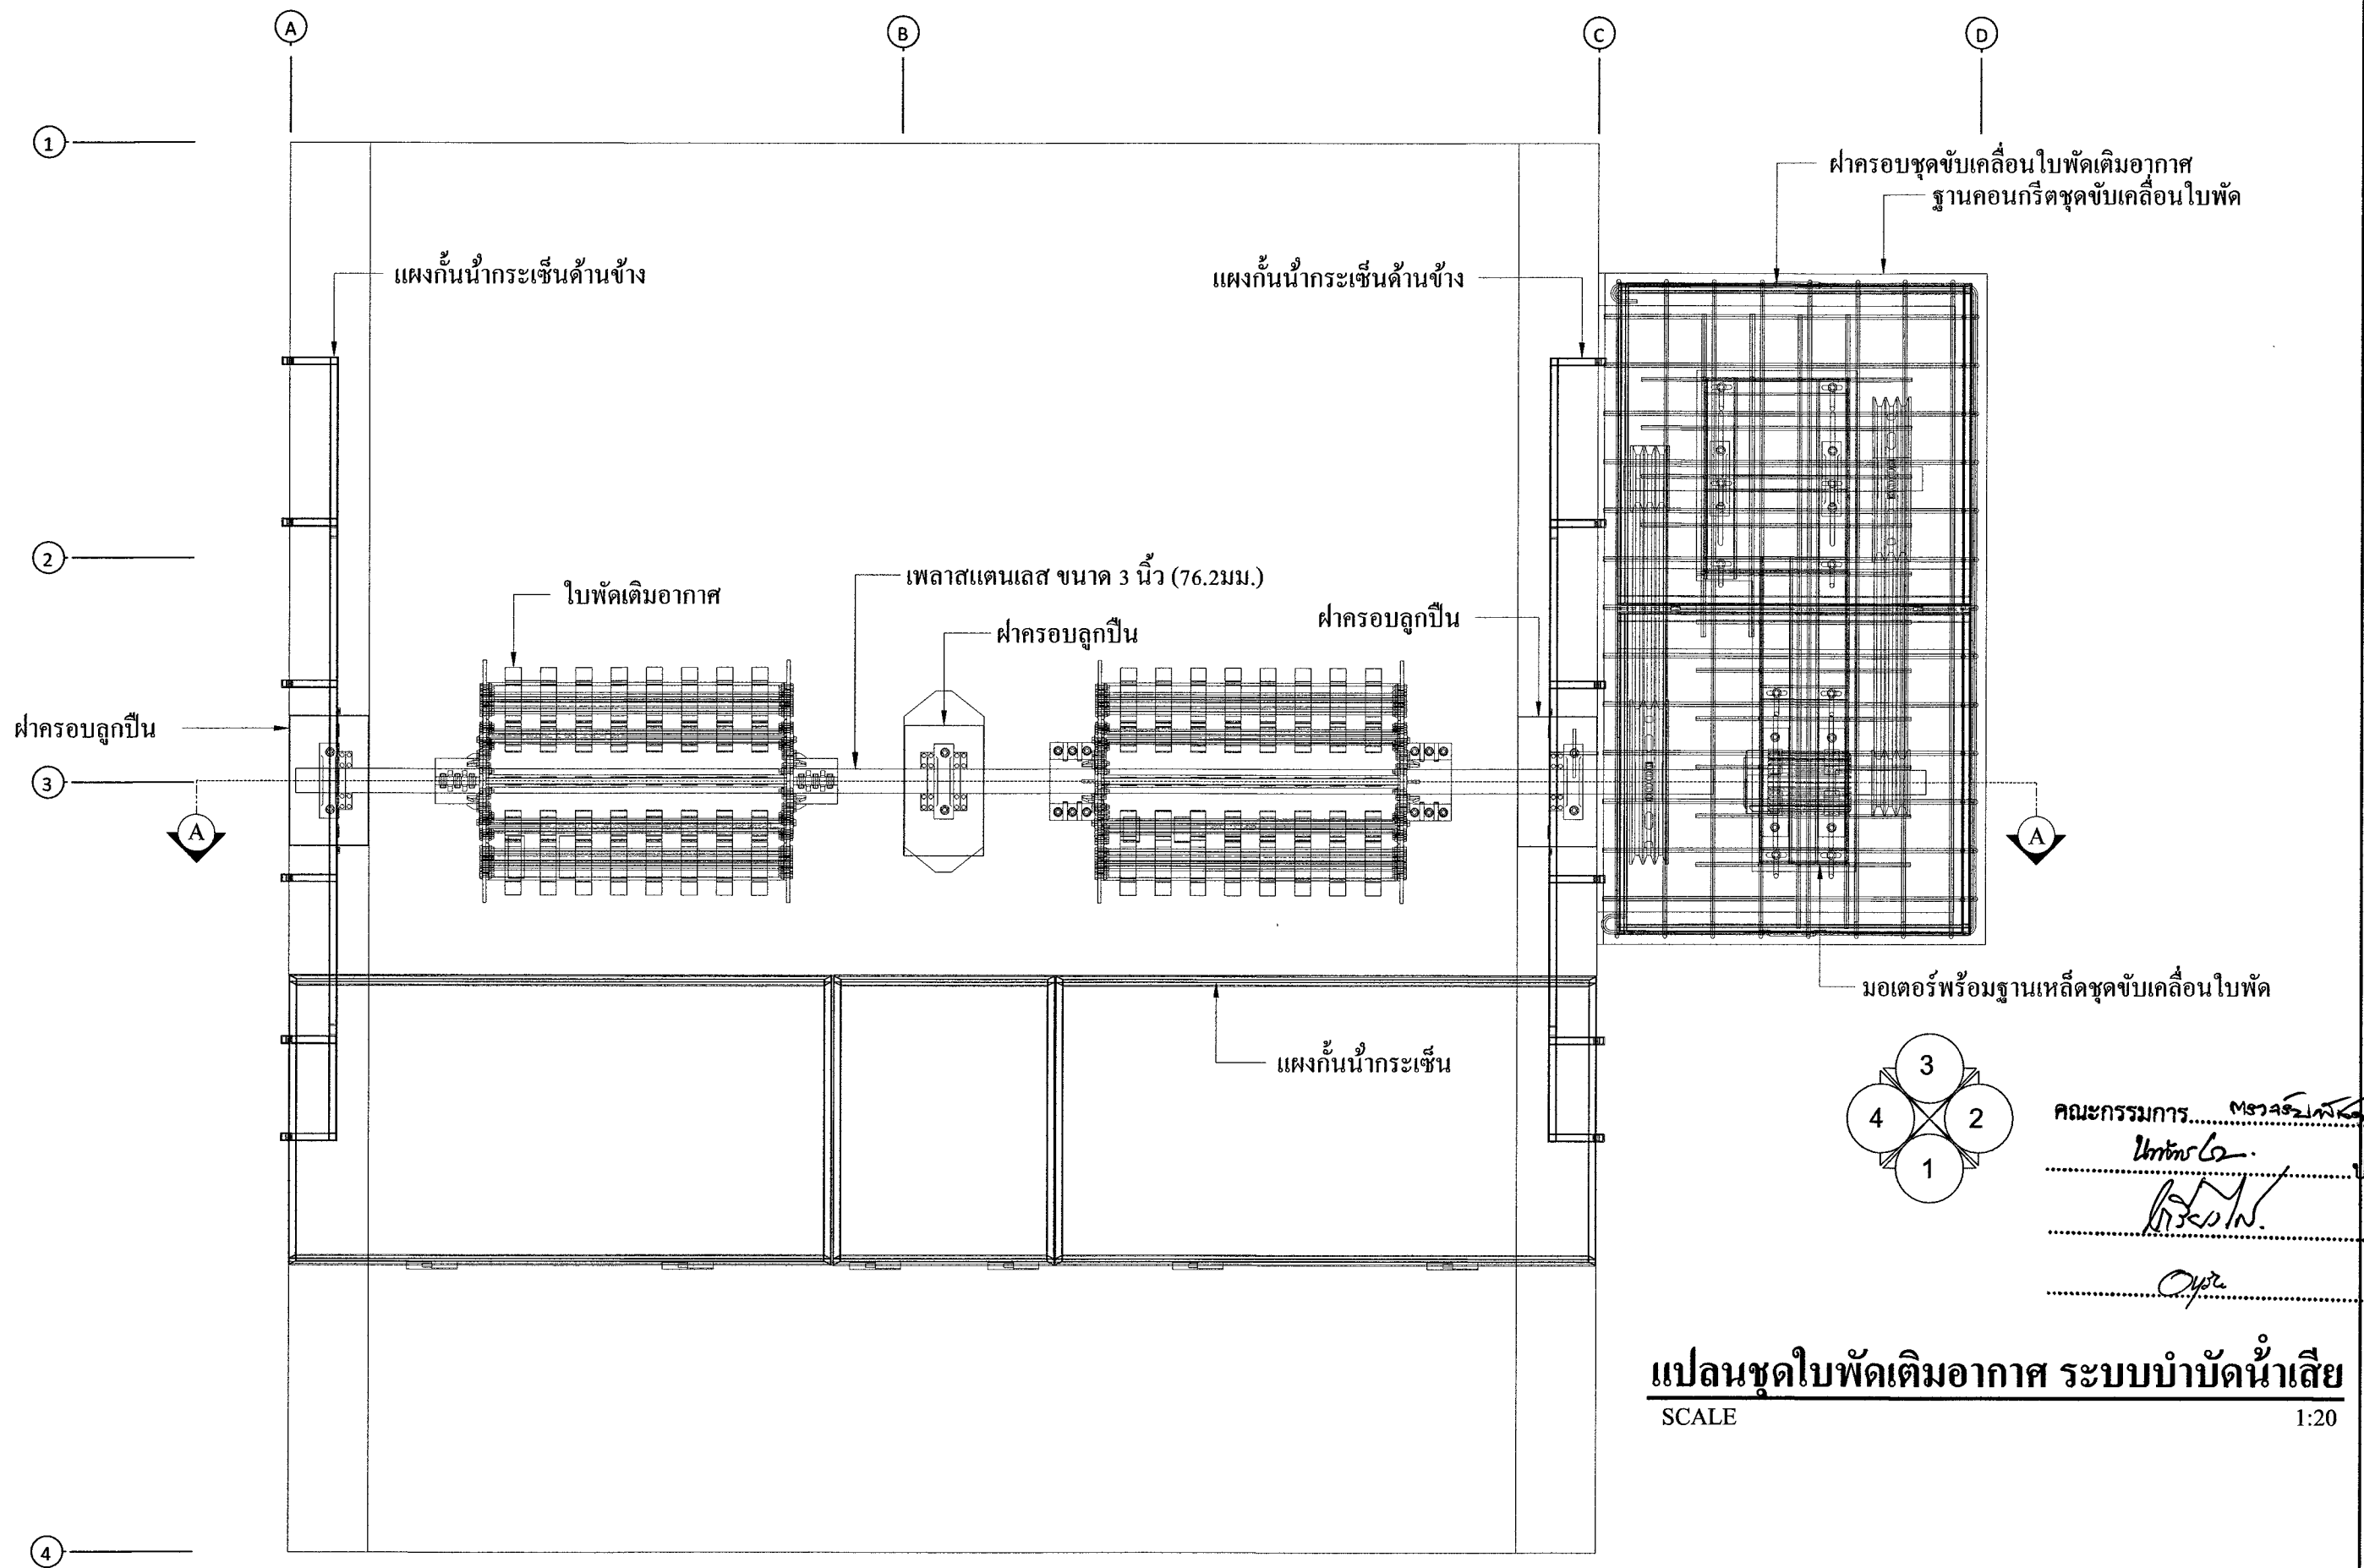

คณะกรรมการ.....
 ปรึกษา.....
 อนุมัติ.....
 อนุมัติ.....

แปลนชุดใบบัดเติมอากาศ ระบบบำบัดน้ำเสีย
 SCALE 1:20

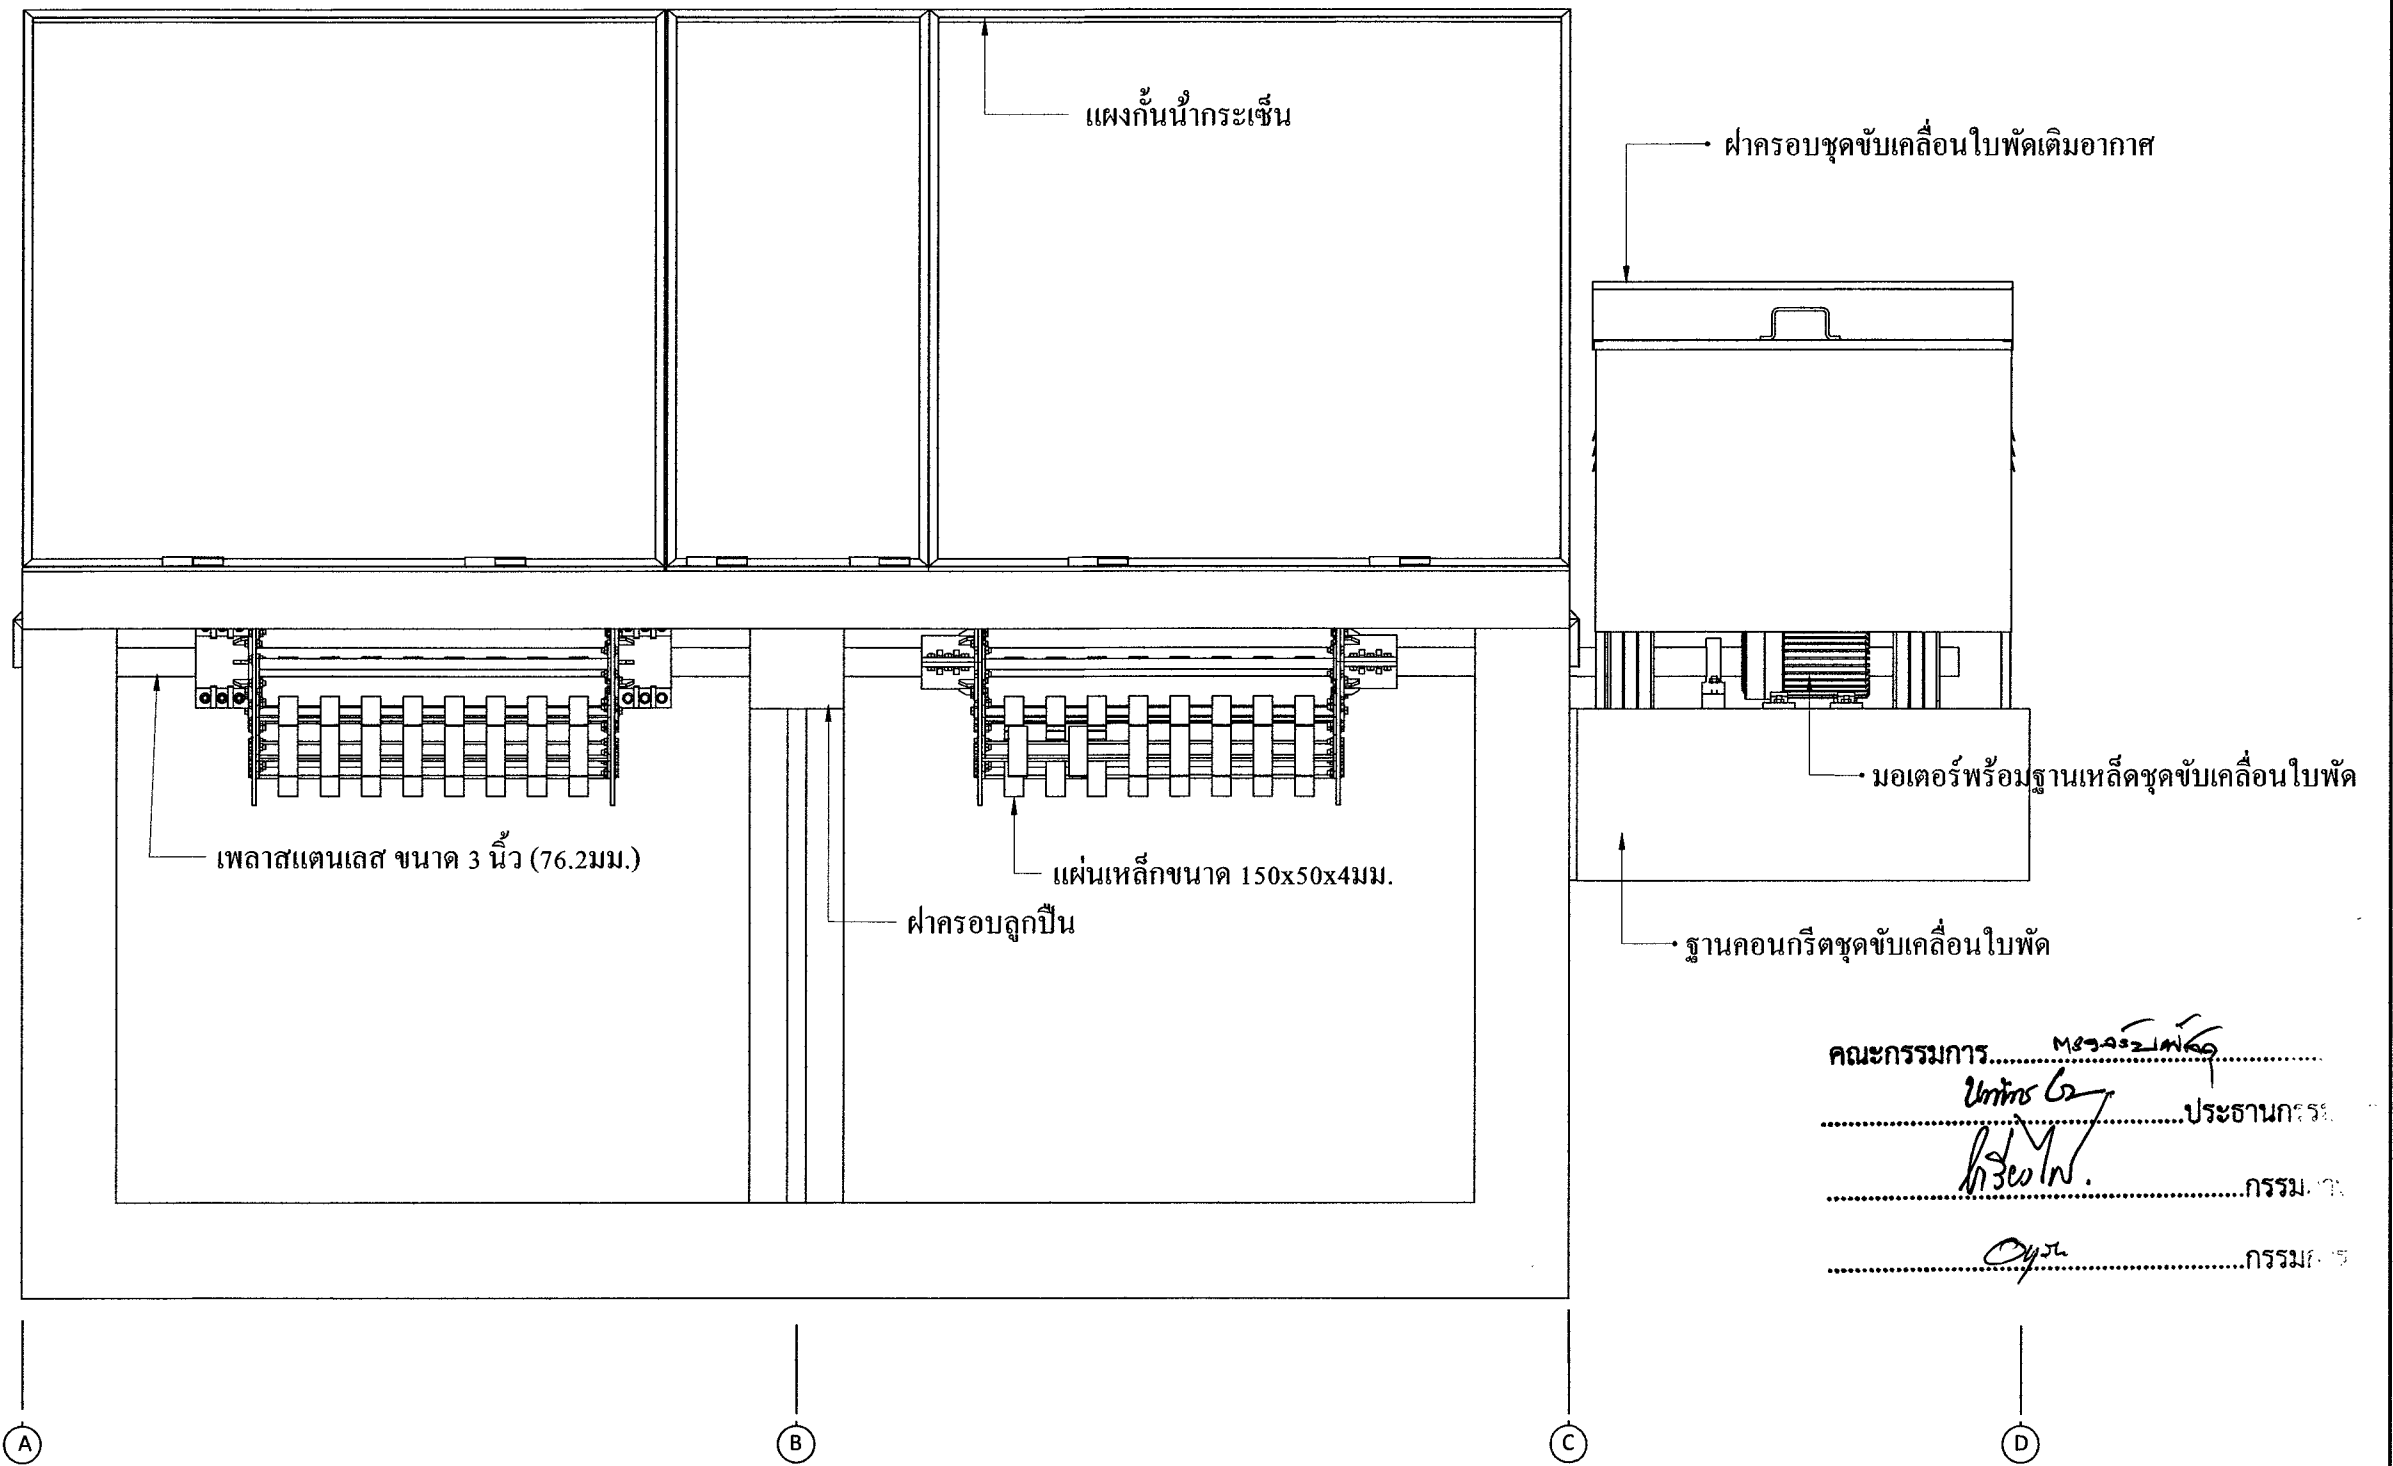


	PROJECT ชุดใบบัดเติมอากาศ ระบบบำบัดน้ำเสีย		DRAWING TITLE แปลนชุดใบบัดเติมอากาศ ระบบบำบัดน้ำเสีย	DRAWING BY 	DRAWING NO. WWTP- 02	REVISION 02 / 12
	OWNER โรงพยาบาลเมธีรภัฏ จ.ลำปาง	STRUCTURAL ENGINEER  นายณัฐศักดิ์ กองเงินนอก สย.12263	ENVIRONMENTAL ENGINEER  นายบุญญ์ โสภาพงษ์พันธ์ สส.125		DATE 12-11-2022	SHT. NO.




คณะกรรมการ.....
ประธานกรรม
กรรม
กรรม

รูปด้าน 1

SCALE 1:20

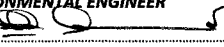
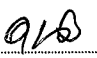

	PROJECT ชุดใบพัดเดิมอากาศ ระบบบำบัดน้ำเสีย		DRAWING TITLE รูปด้าน 1	DRAWING BY 1:100	DRAWING NO. WWTP- 03	03 / 12	REVISION
	OWNER โรงพยาบาลเมธีอานนท์ จ.ลำปาง	STRUCTURAL ENGINEER  นายคณิศร์ กอนเงินนอก สย.12263	ENVIRONMENTAL ENGINEER  นายทศพร โสภาพงษ์ สส.125	DATE 12-11-2022	SHT. NO.		

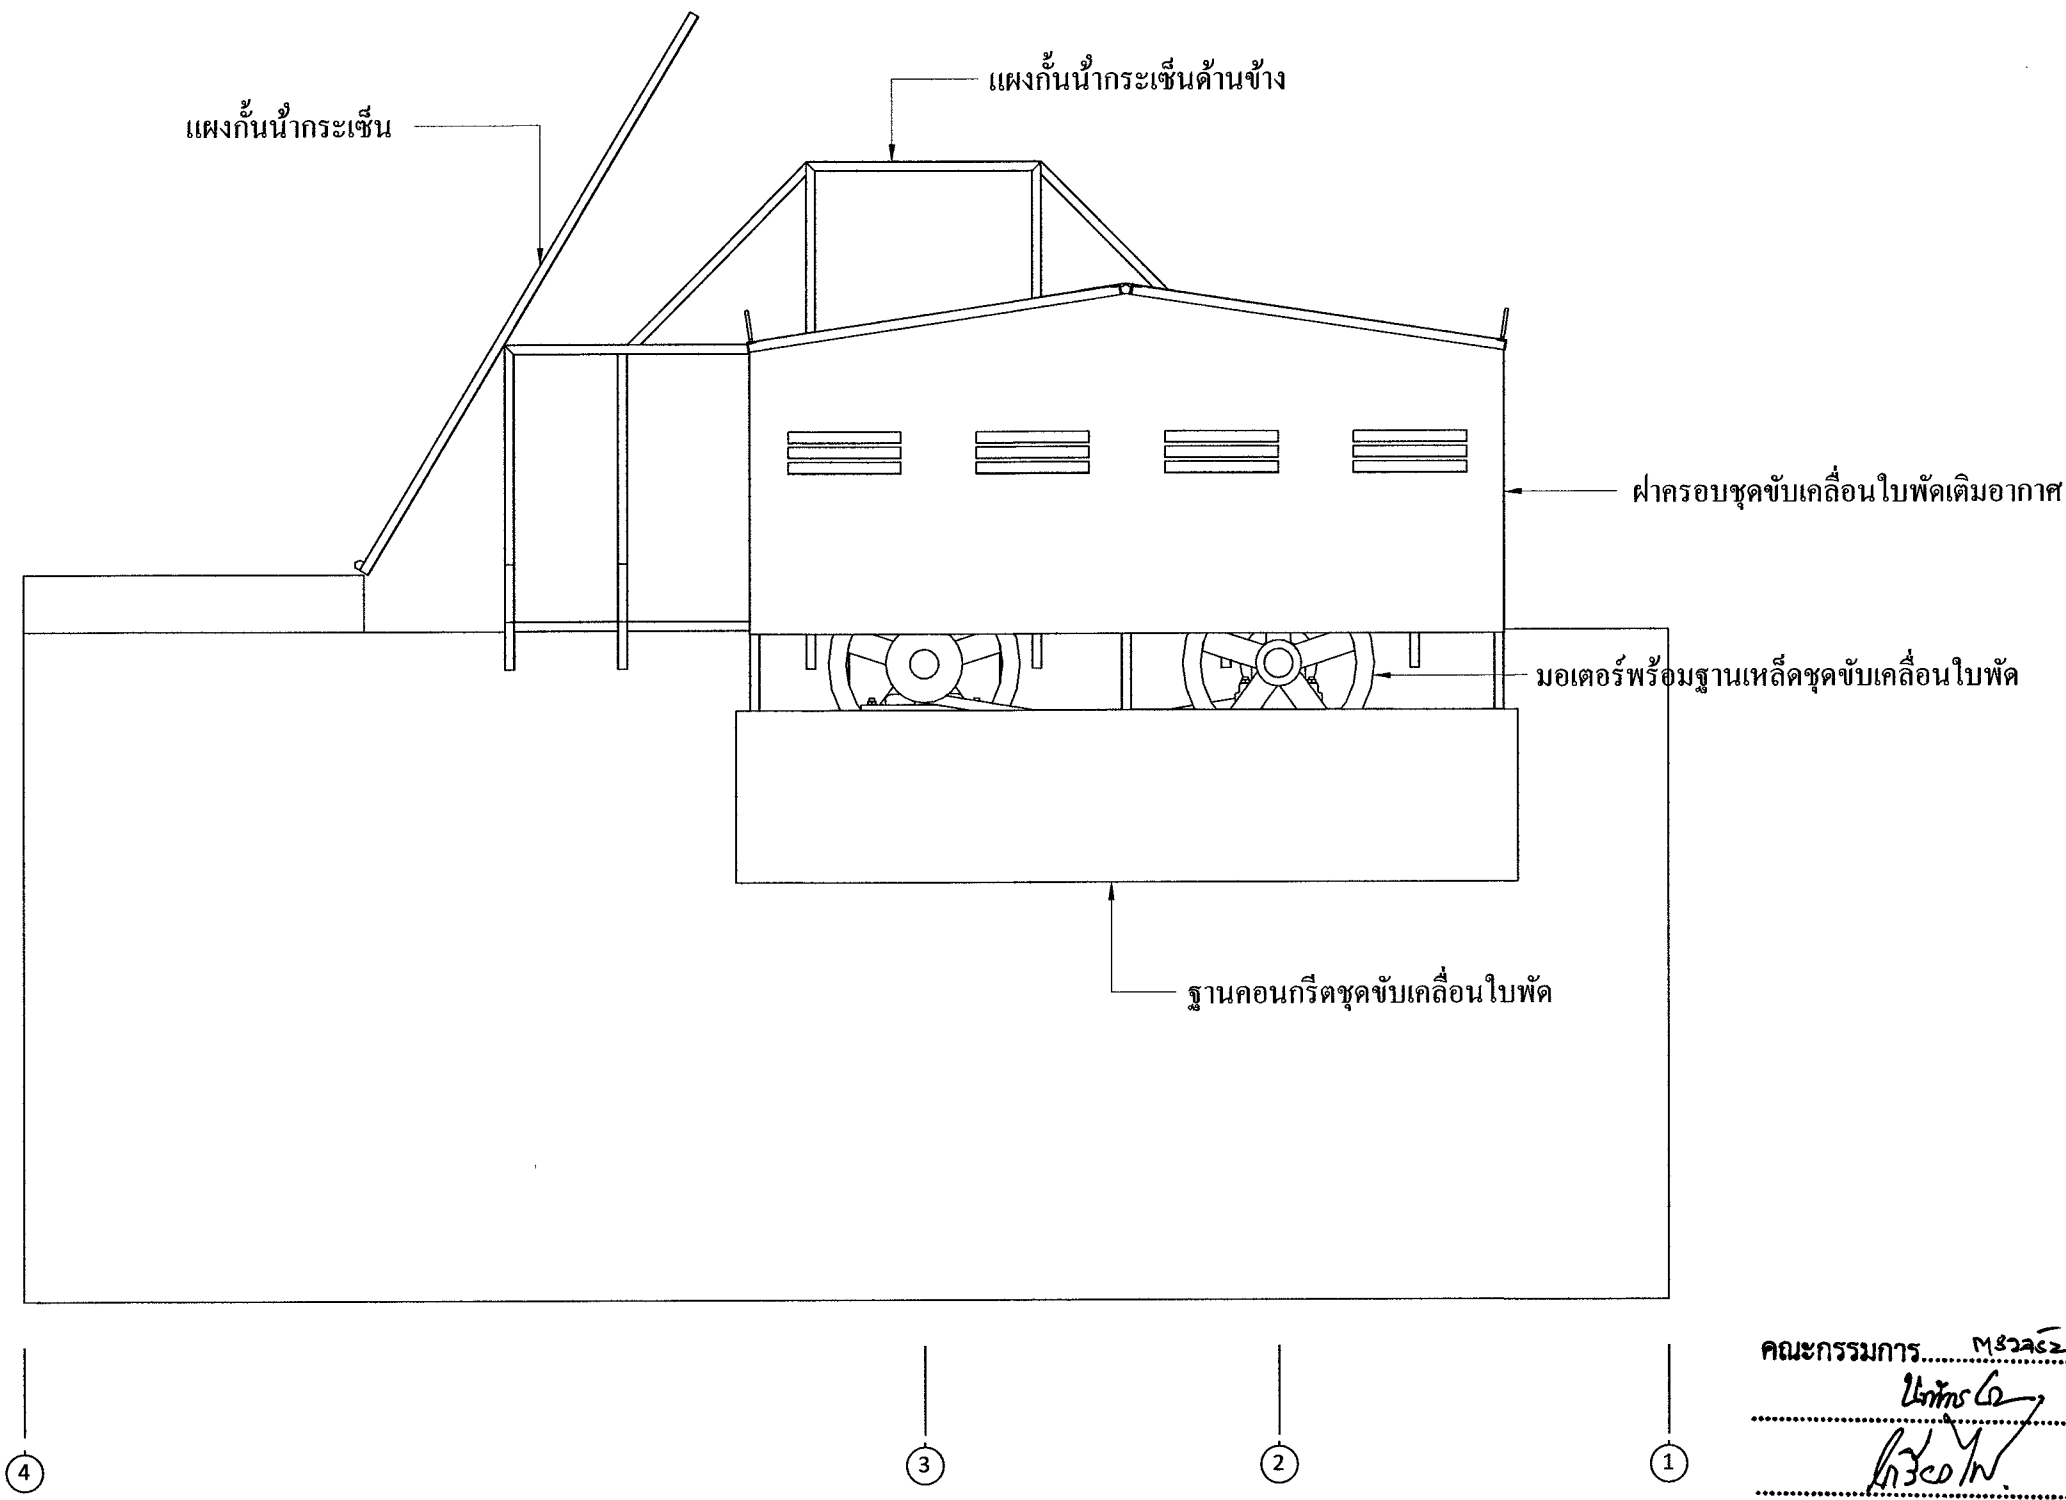


คณะกรรมการ.....
 ประธานกรรมการ.....
 กรรมการ.....
 กรรมการ.....

รูปด้าน 2

SCALE 1:20

	PROJECT ชุดใบพัดเติมอากาศ ระบบบำบัดน้ำเสีย		DRAWING TITLE รูปด้าน 2	DRAWING BY 	DRAWING. NO. WWTP- 04	04 / 12	REVISION
	OWNER โรงพยาบาลมะเร็งบ้าง จ.ลำปาง	STRUCTURAL ENGINEER  นายคณิศศักดิ์ กองเงินนอก สย.12263	ENVIRONMENTAL ENGINEER  นายศิษฎ์ โสภาพงษ์พันธ์ สย.125		1:100 DATE 12-11-2022	SHT. NO.	

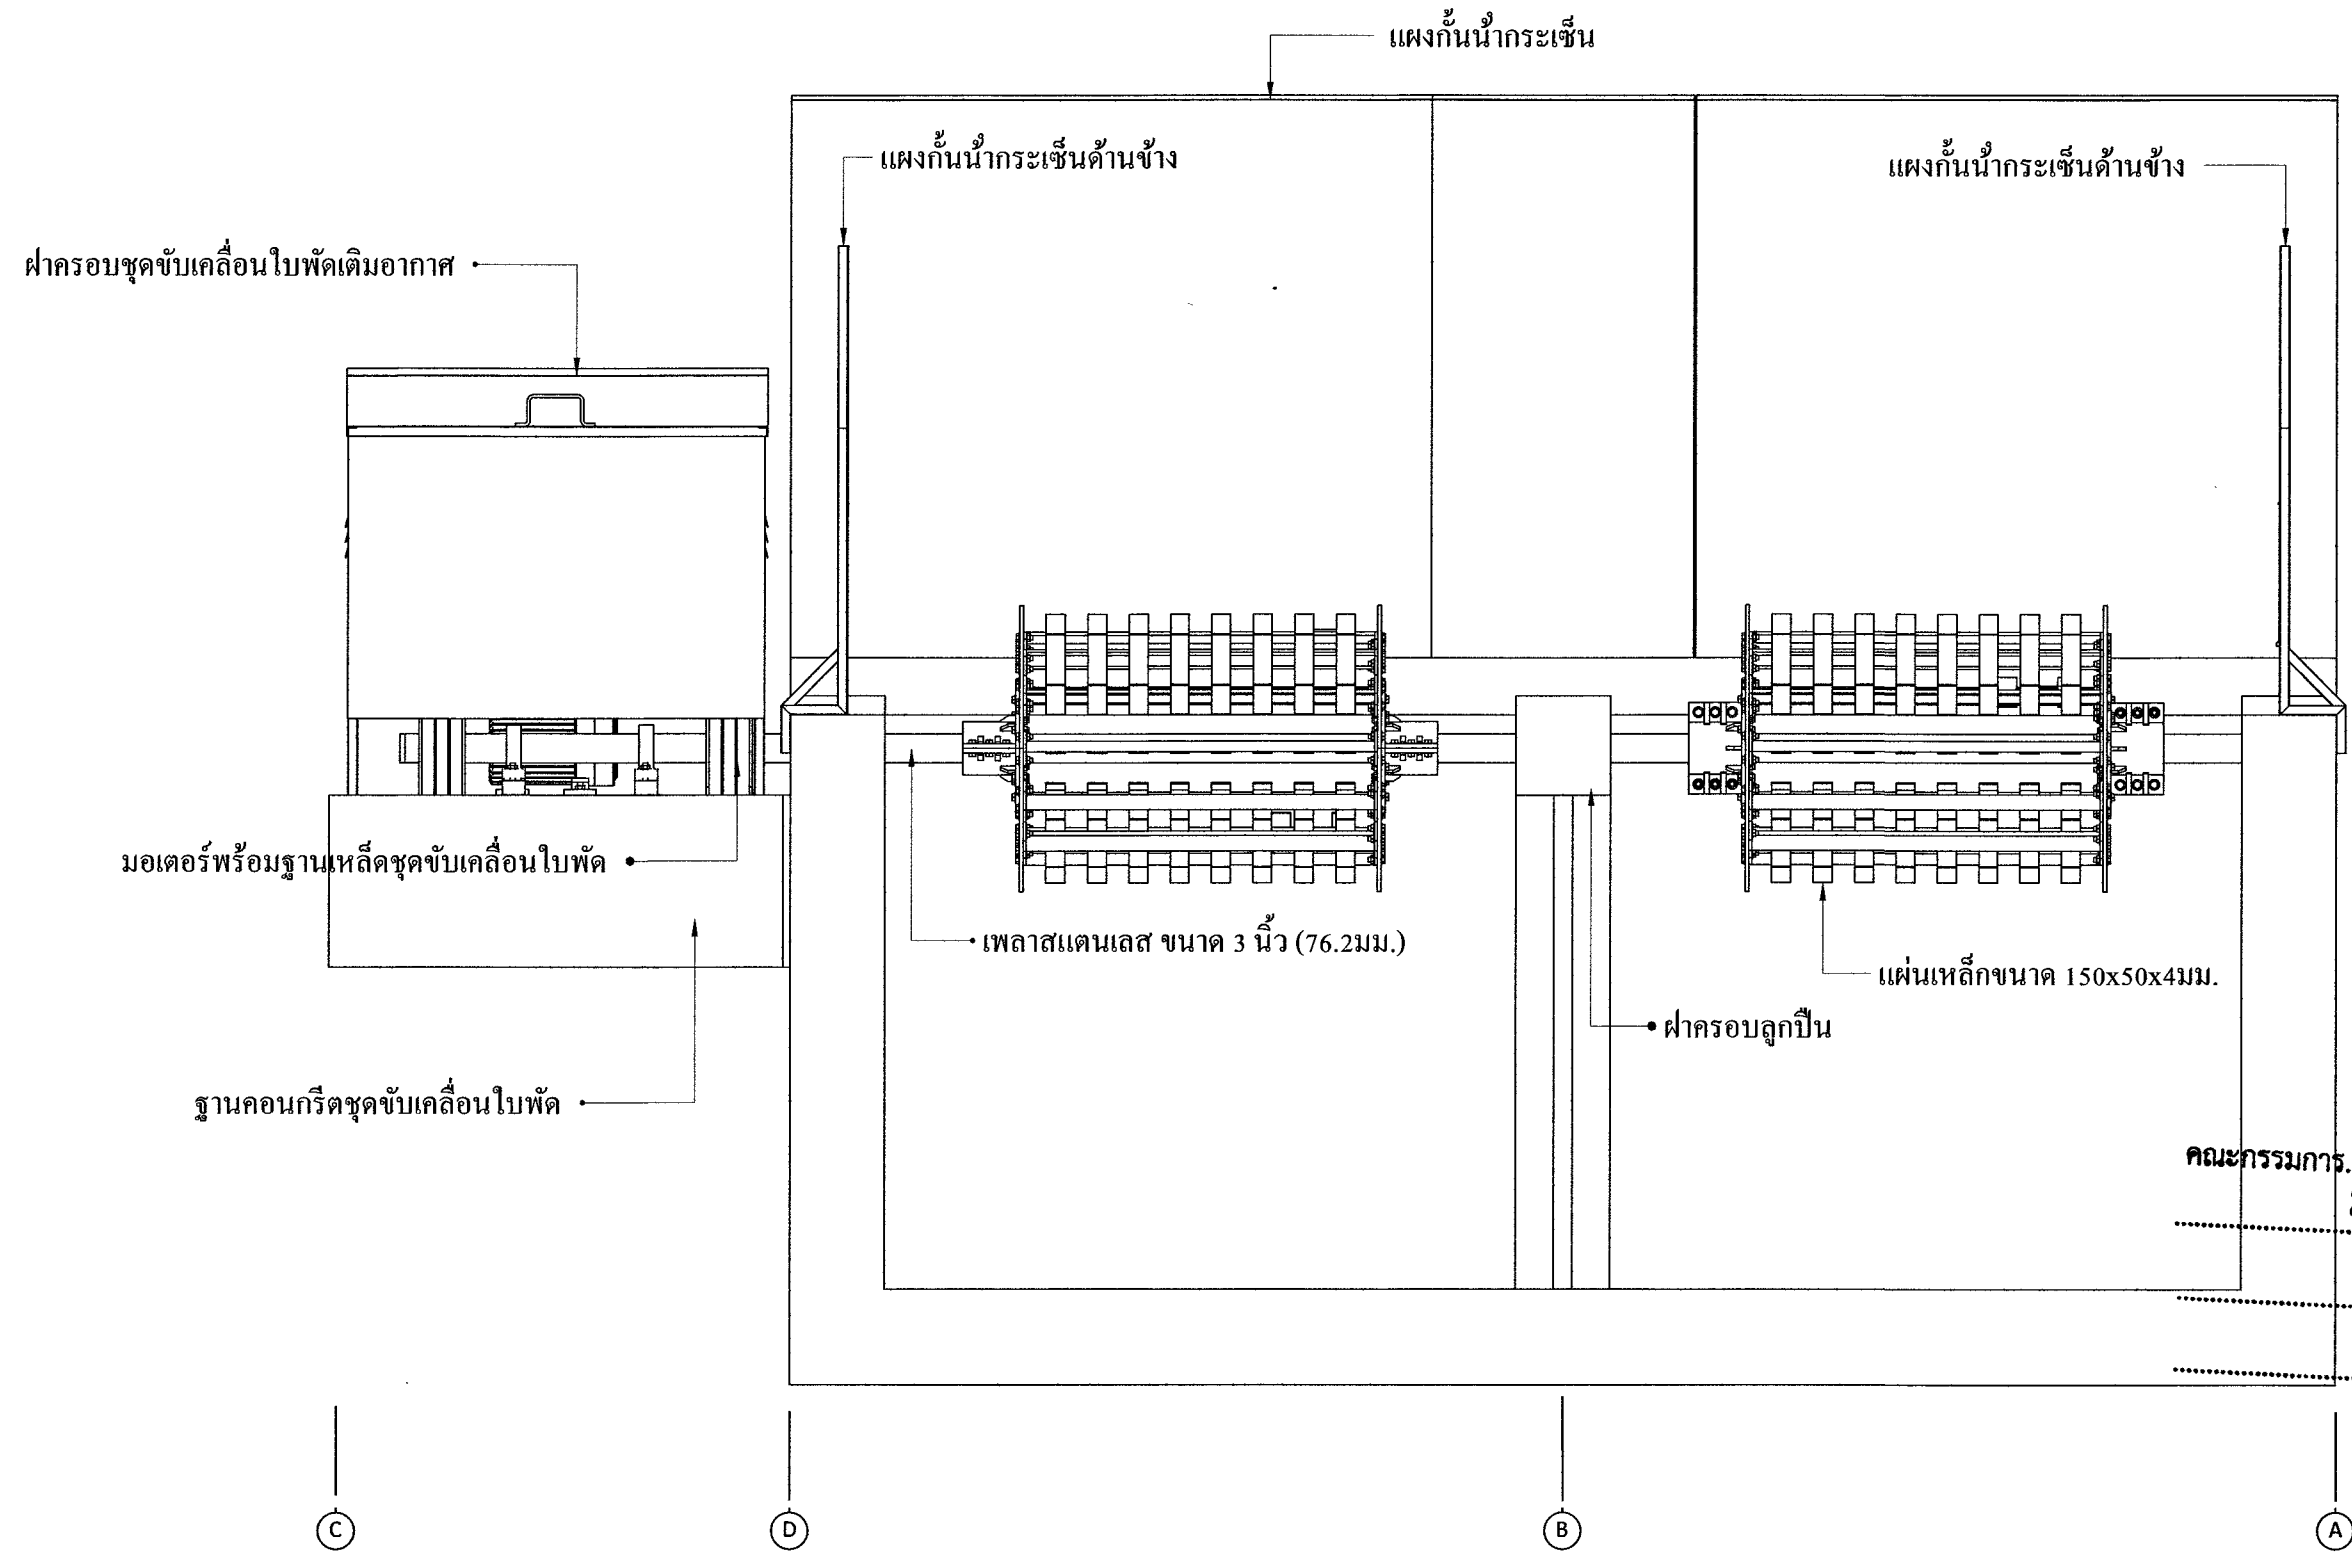


คณะกรรมการ.....

รูปด้าน 3

SCALE 1:20


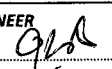
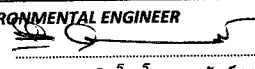
	PROJECT ชุดใบพัดเติมอากาศ ระบบบำบัดน้ำเสีย		DRAWING TITLE รูปด้าน 3	DRAWING BY 1:100	DRAWING. NO. WWTP- 05	05 / 12	REVISION
	OWNER โรงพยาบาลมะเร็งลำปาง จ.ลำปาง	STRUCTURAL ENGINEER นายคณิศรศักดิ์ กงเงินนอก สย.12263	ENVIRONMENTAL ENGINEER นายภิญโญ โอภางพันธ์ สส.125	DATE 12-11-2022	SHT. NO.		

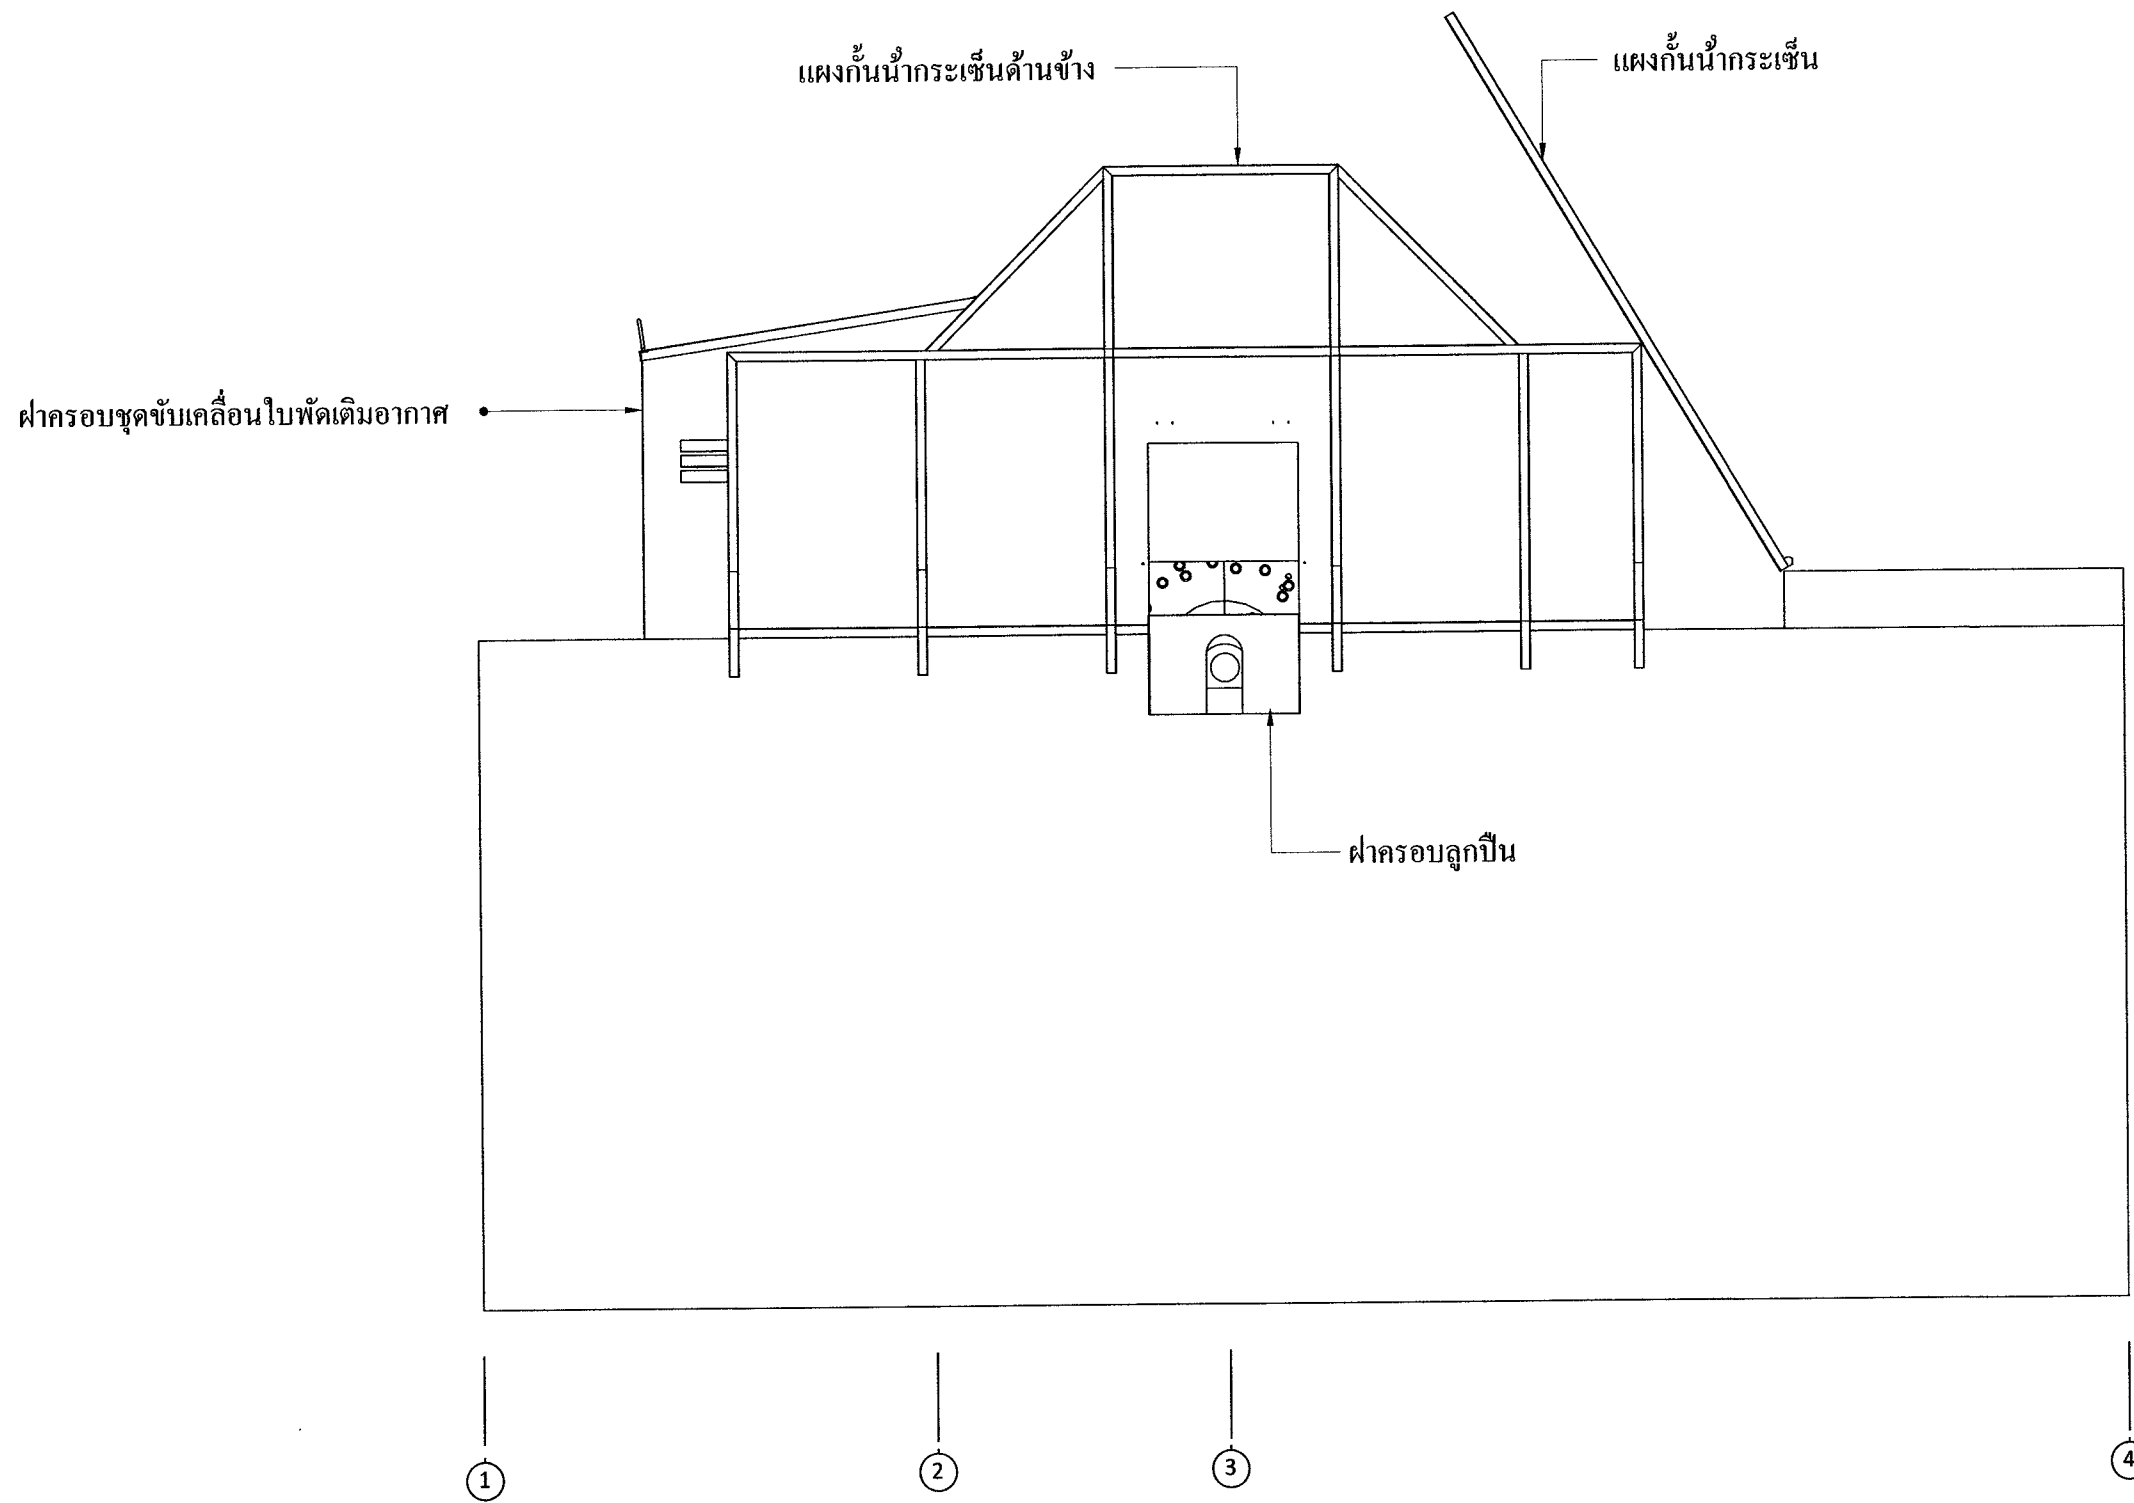


คณะกรรมการ.....
 ประธานกรรมการ
 กรรมการ
 กรรมการ

รูปด้าน 4

SCALE 1:20


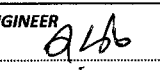
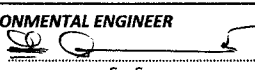
	PROJECT ชุดใบพัดเติมอากาศ ระบบบำบัดน้ำเสีย		DRAWING TITLE รูปด้าน 4	DRAWING BY 	DRAWING. NO. WWTP- 06	06 / 12	REVISION
	OWNER โรงพยาบาลมะเร็งลำปาง จ.ลำปาง	STRUCTURAL ENGINEER  นายคณิศรศักดิ์ กองเงิน แอก สย.12263	ENVIRONMENTAL ENGINEER  นายเกียรติ โอภางพันธ์ สส.125	DATE 12-11-2022	SHT. NO. 		

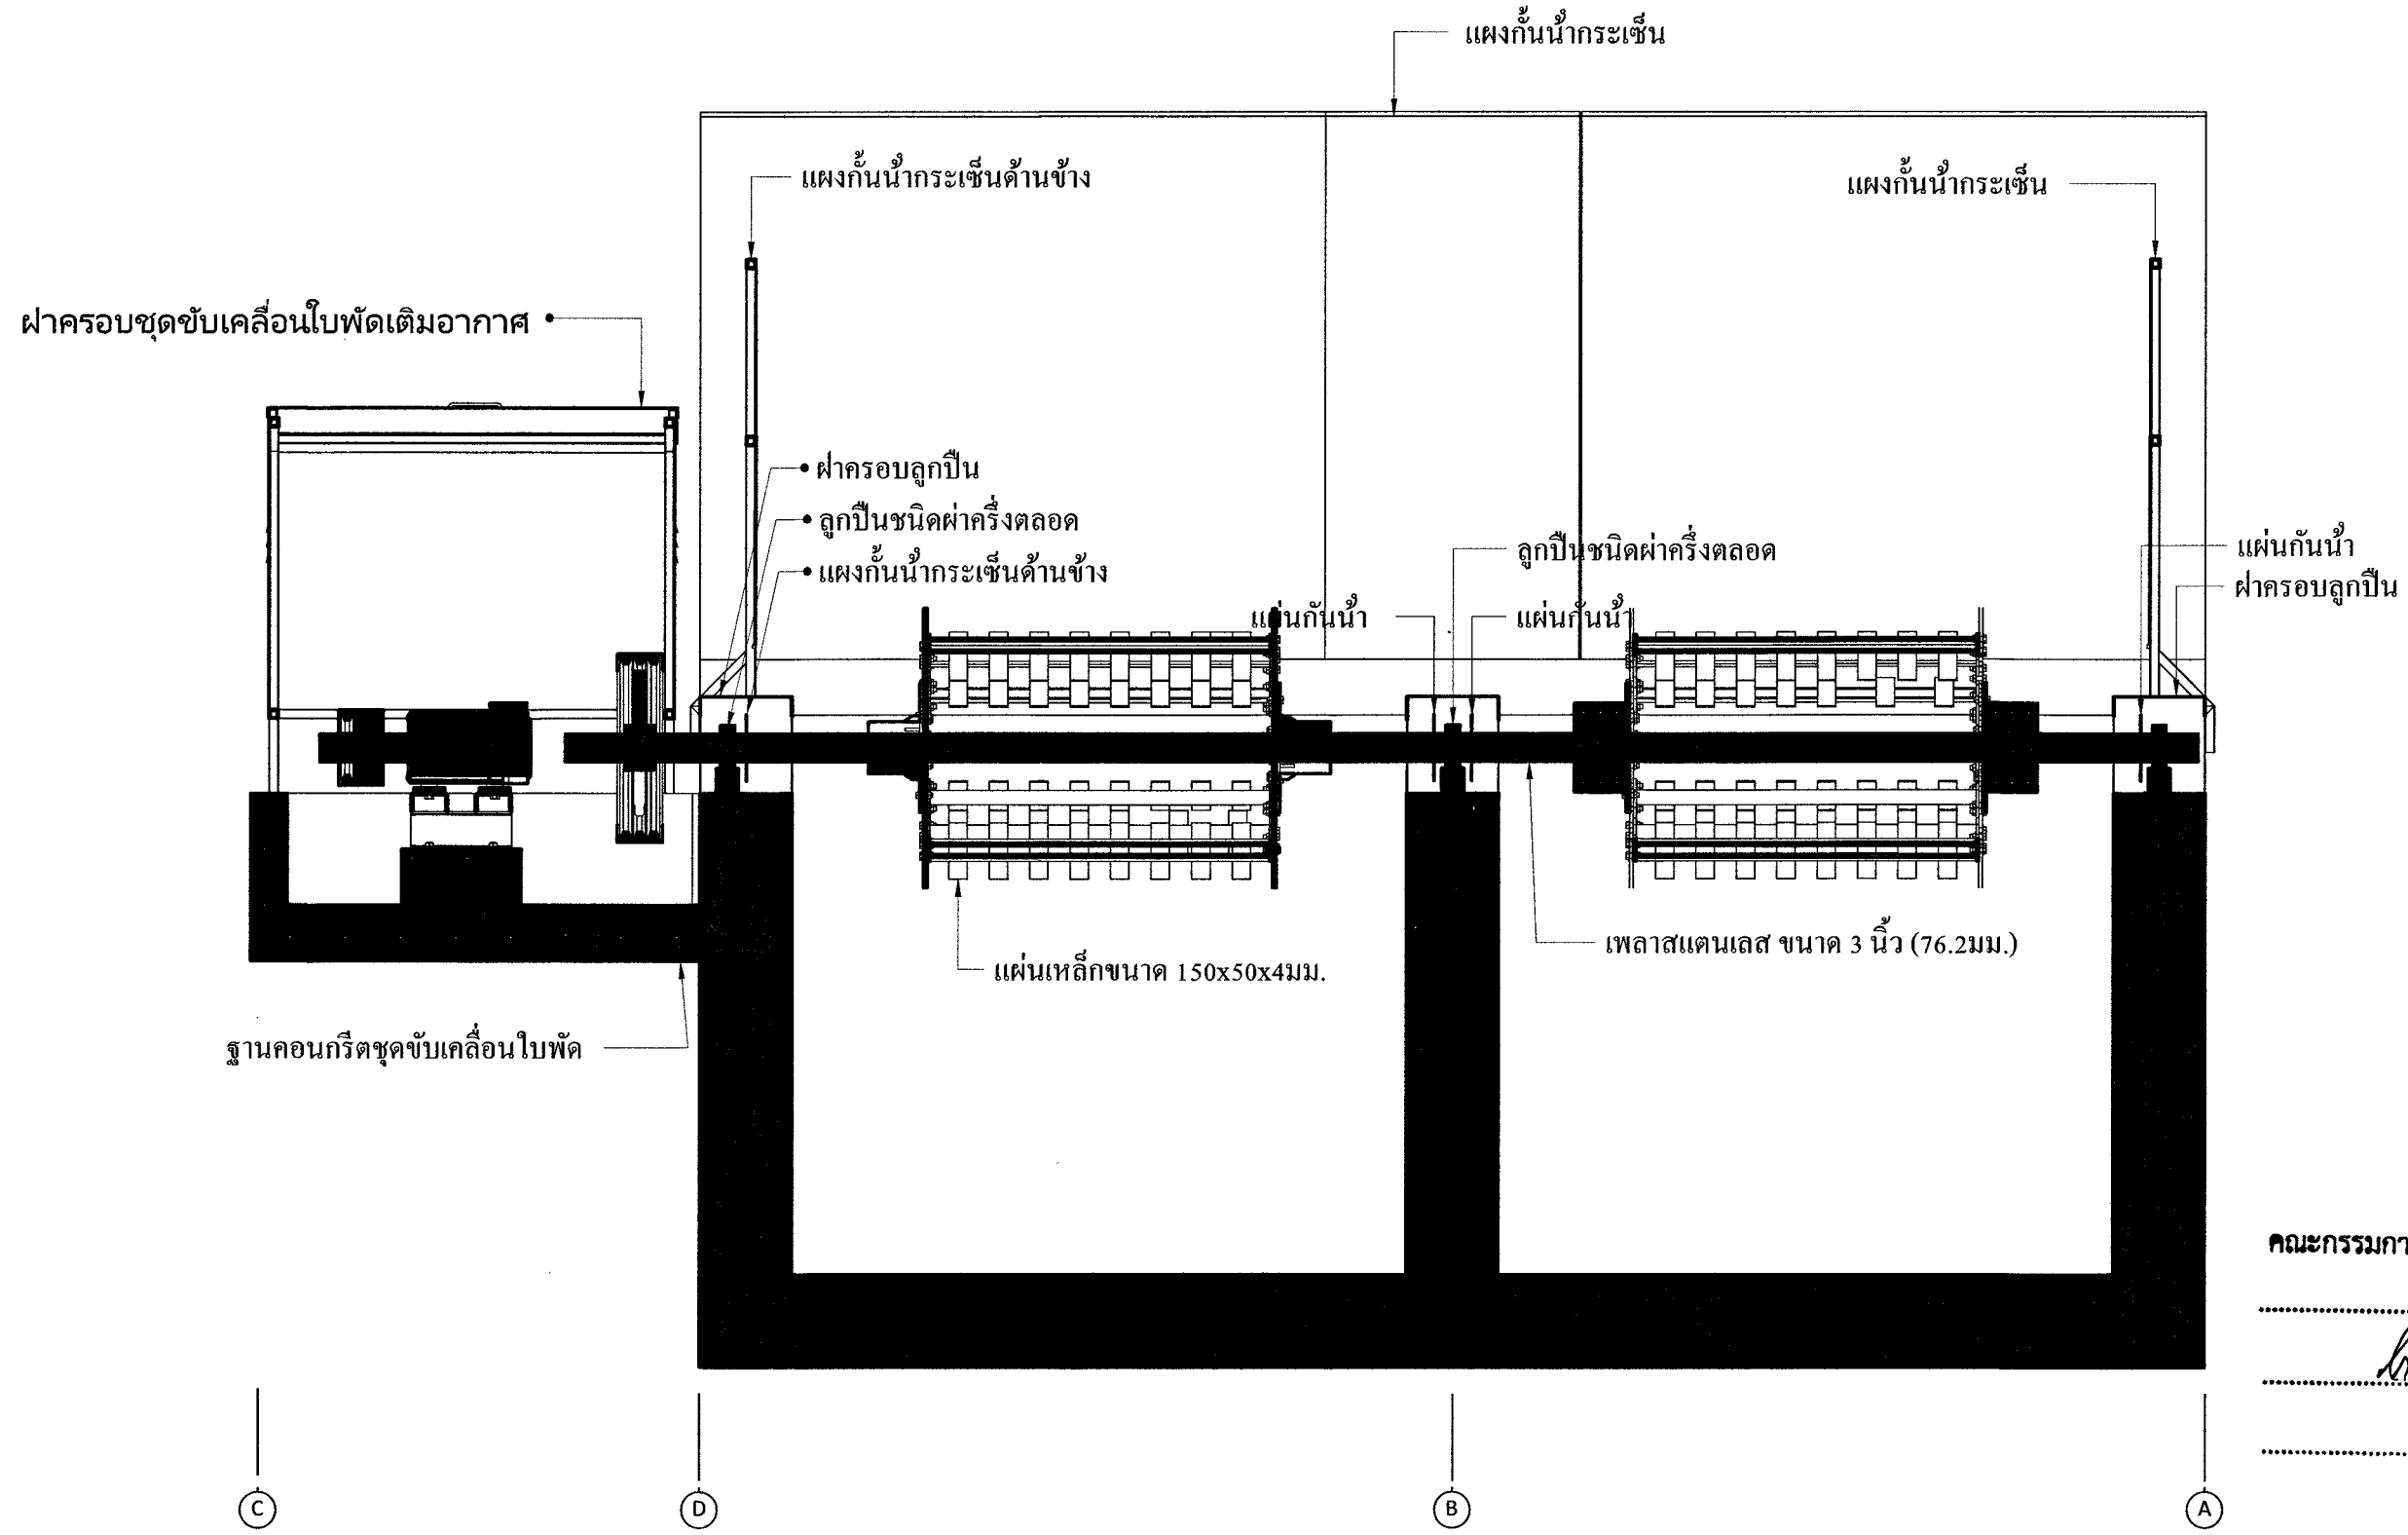

คณะกรรมการ.....

รูปตัด A-A

SCALE 1:20

	PROJECT ชุดใบพัดเต็มอากาศ ระบบบำบัดน้ำเสีย		DRAWING TITLE รูปตัด A-A	DRAWING BY 1:100	DRAWING. NO. WWTP- 07	07 / 12	REVISION
	OWNER โรงพยาบาลมะเร็งลำปาง จ.ลำปาง	STRUCTURAL ENGINEER  นายคณิศรศักดิ์ กองเงินนอก สย.12263	ENVIRONMENTAL ENGINEER  นายศิษฎ์ โสภาพงษ์พันธ์ สส.125	DATE 12-11-2022	SHT. NO.		